


Elévation de la coursive Est

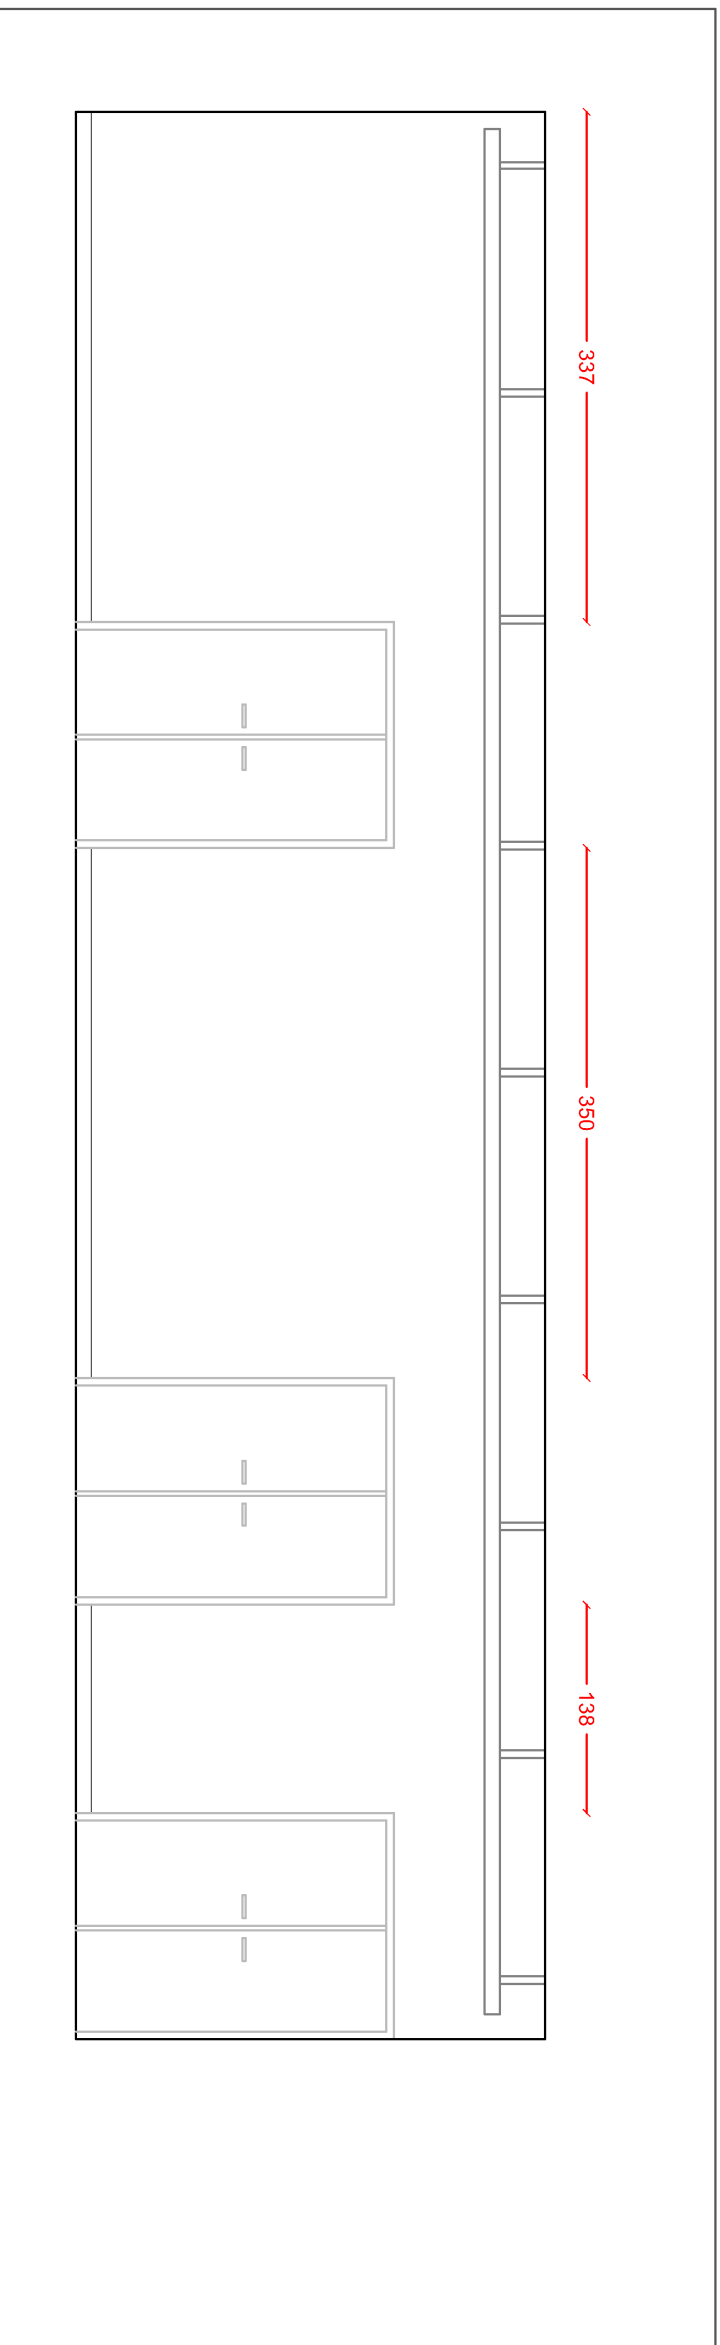

Elévation de la coursive Sud

